


LEGENDA


RETE VIARIA

STRADE
ESISTENTI


STRADE
DI PROGETTO

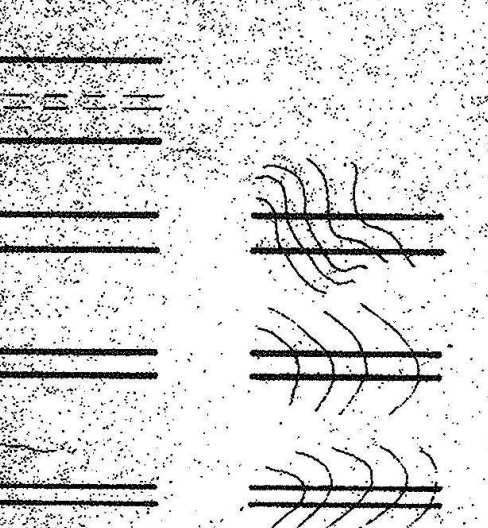


VINCOLI

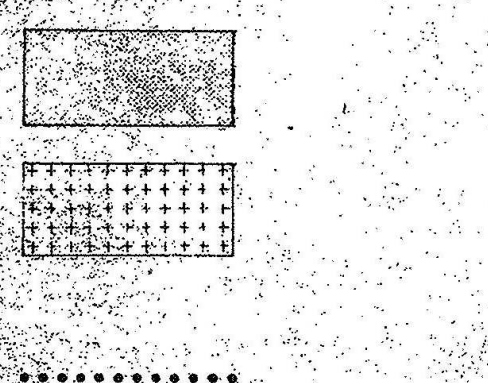

CONFINI

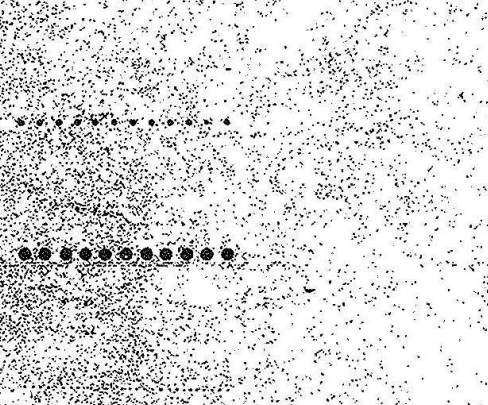

ZONE EDILIZIE

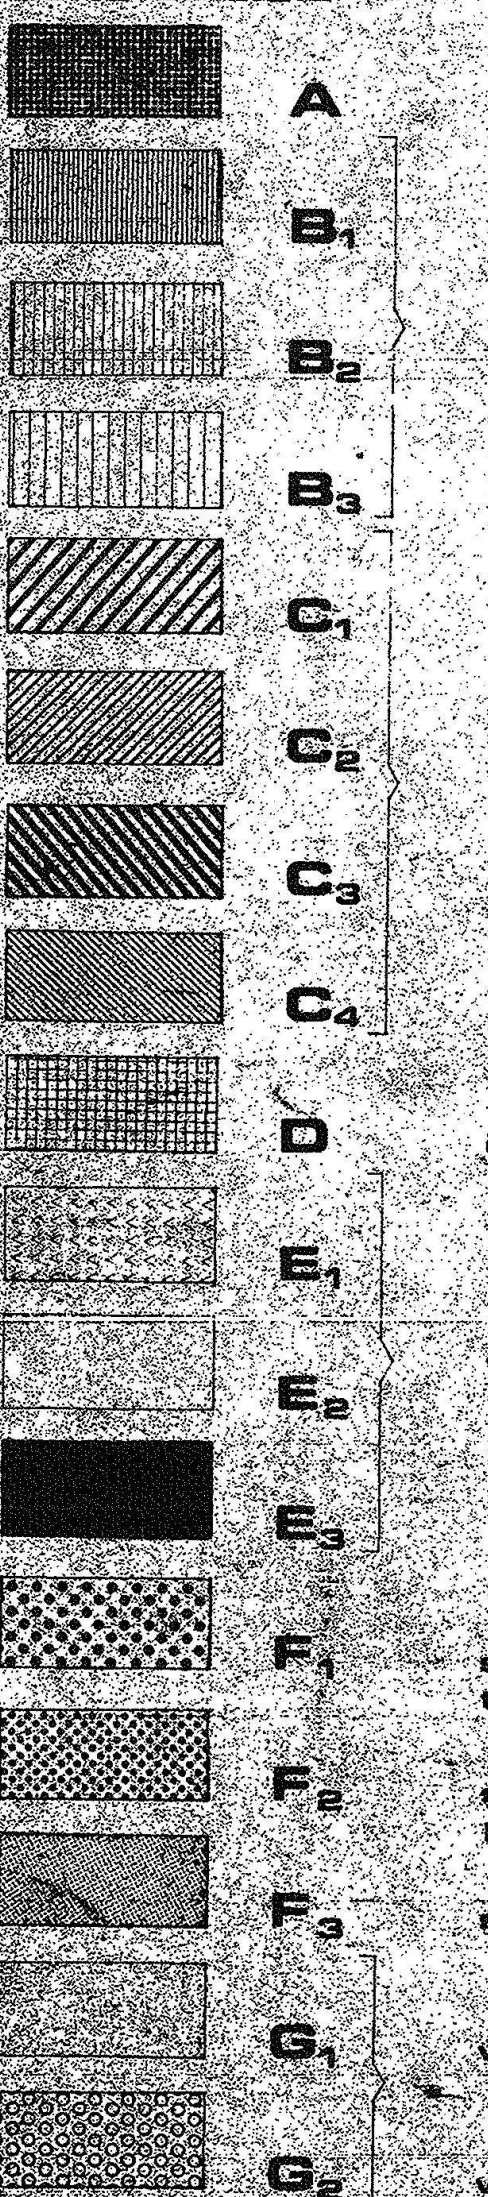

DESTINAZIONI



E₄ centro zootecnico I₁ = 0,05 m²/m²

